




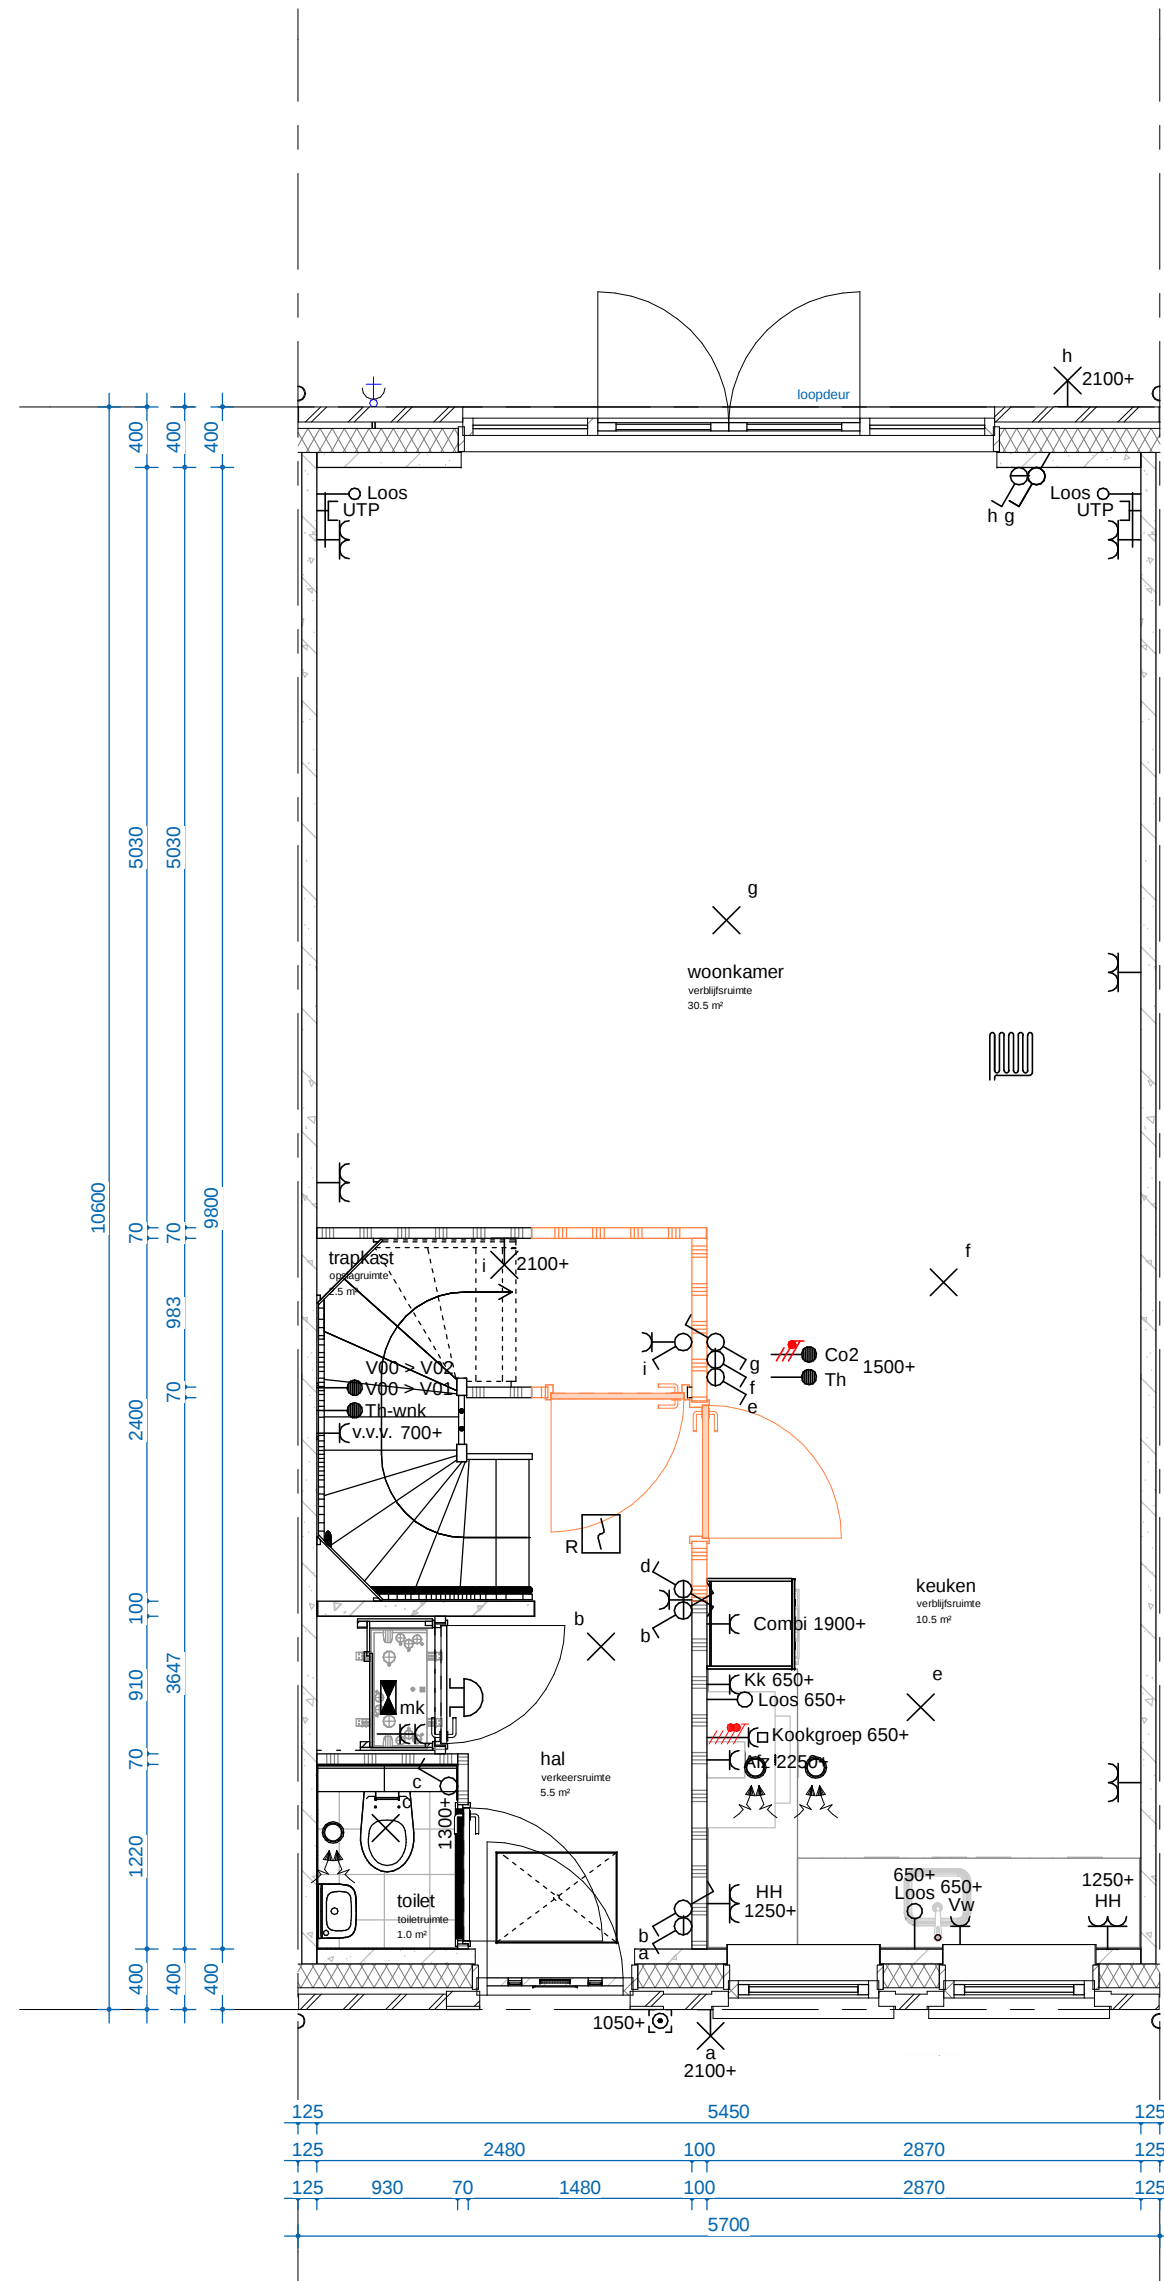

Optie 104A
trapkast vergroten en bereikbaar vanuit hal

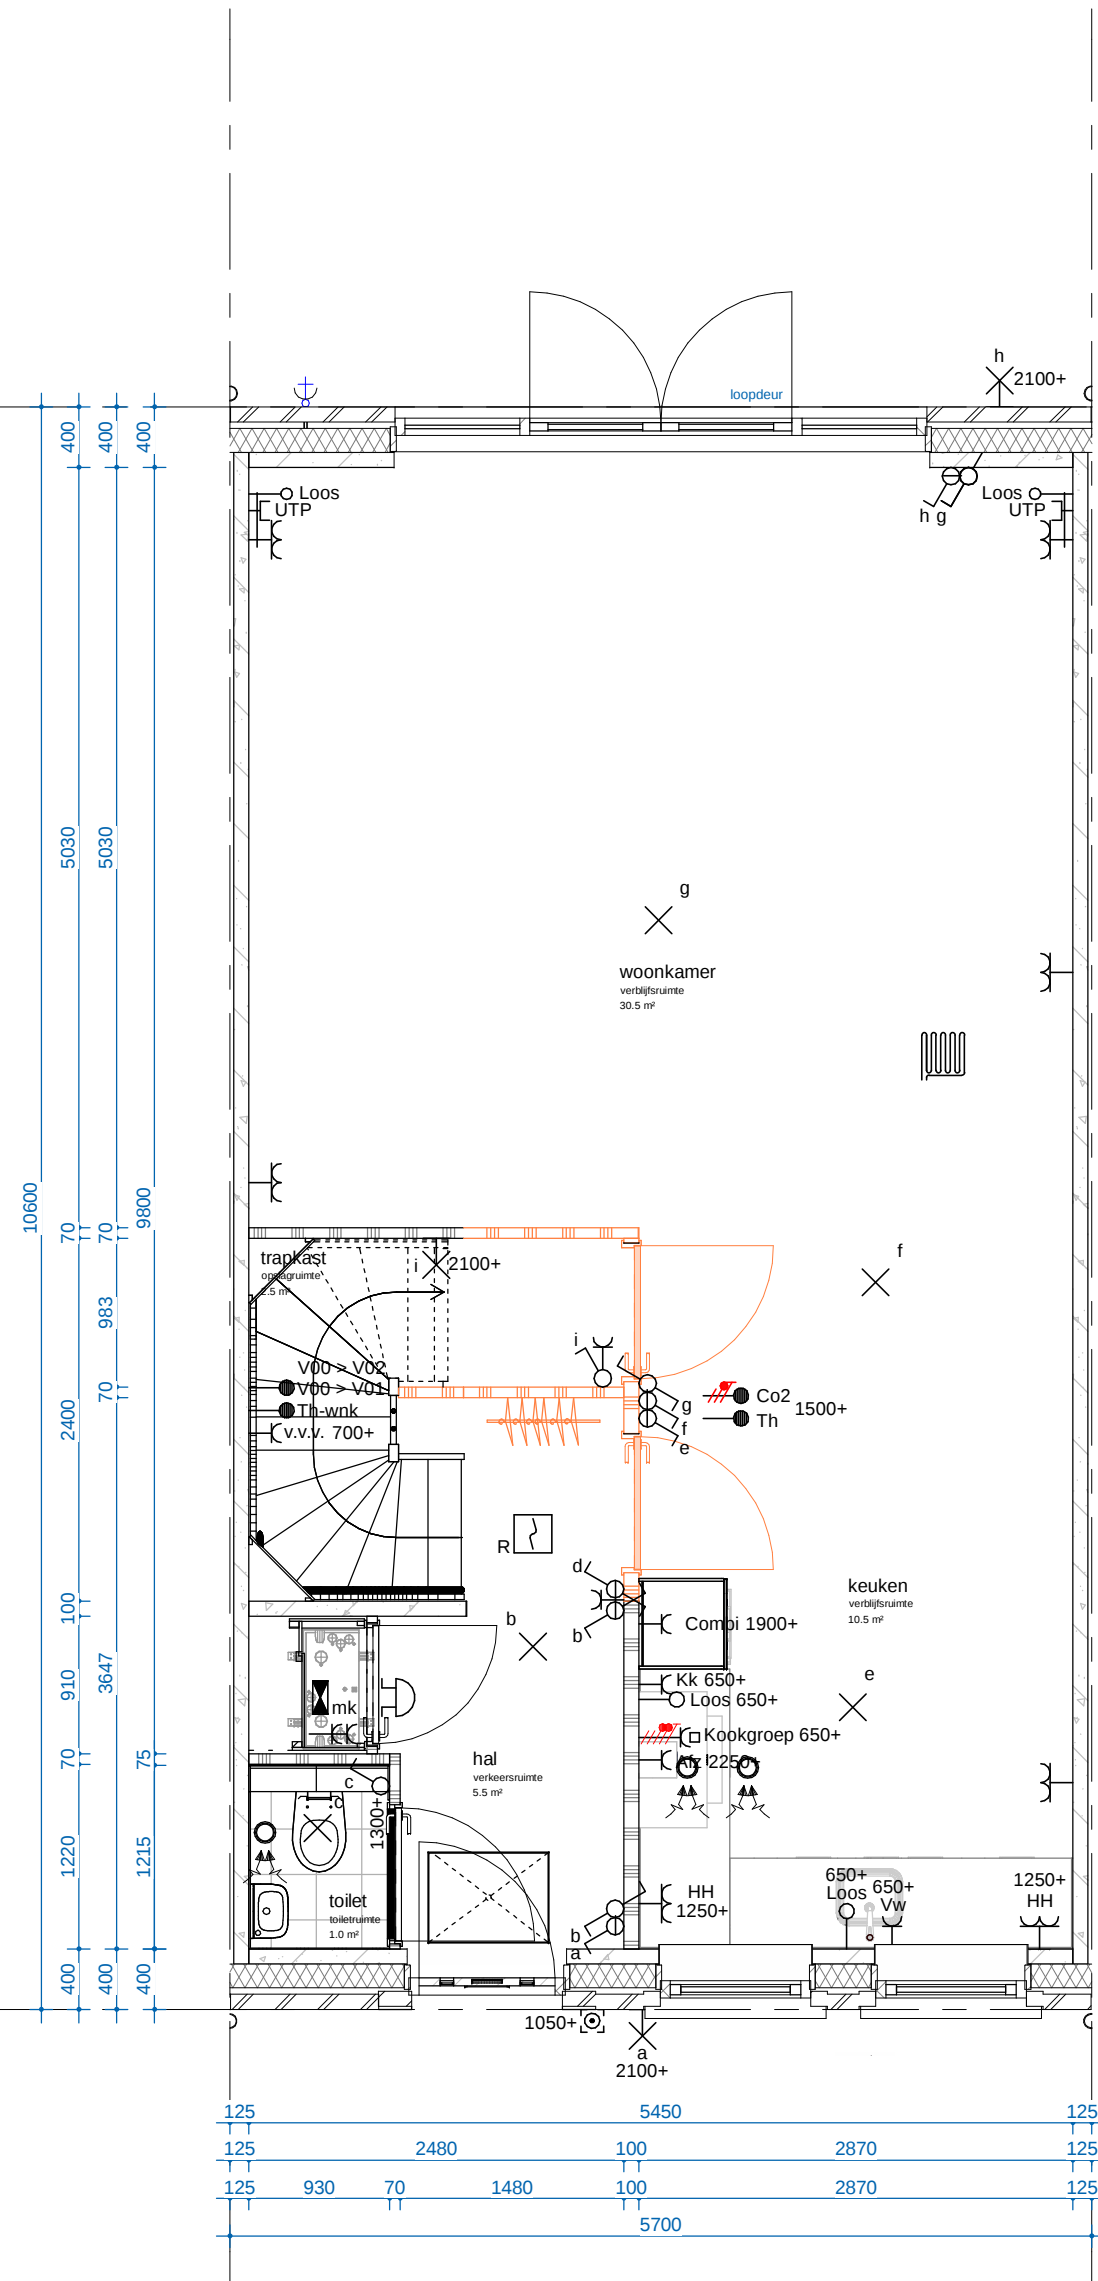

Optie 104B
garderobe en trapkast vergroten
(trapkast bereikbaar vanuit woonkamer)

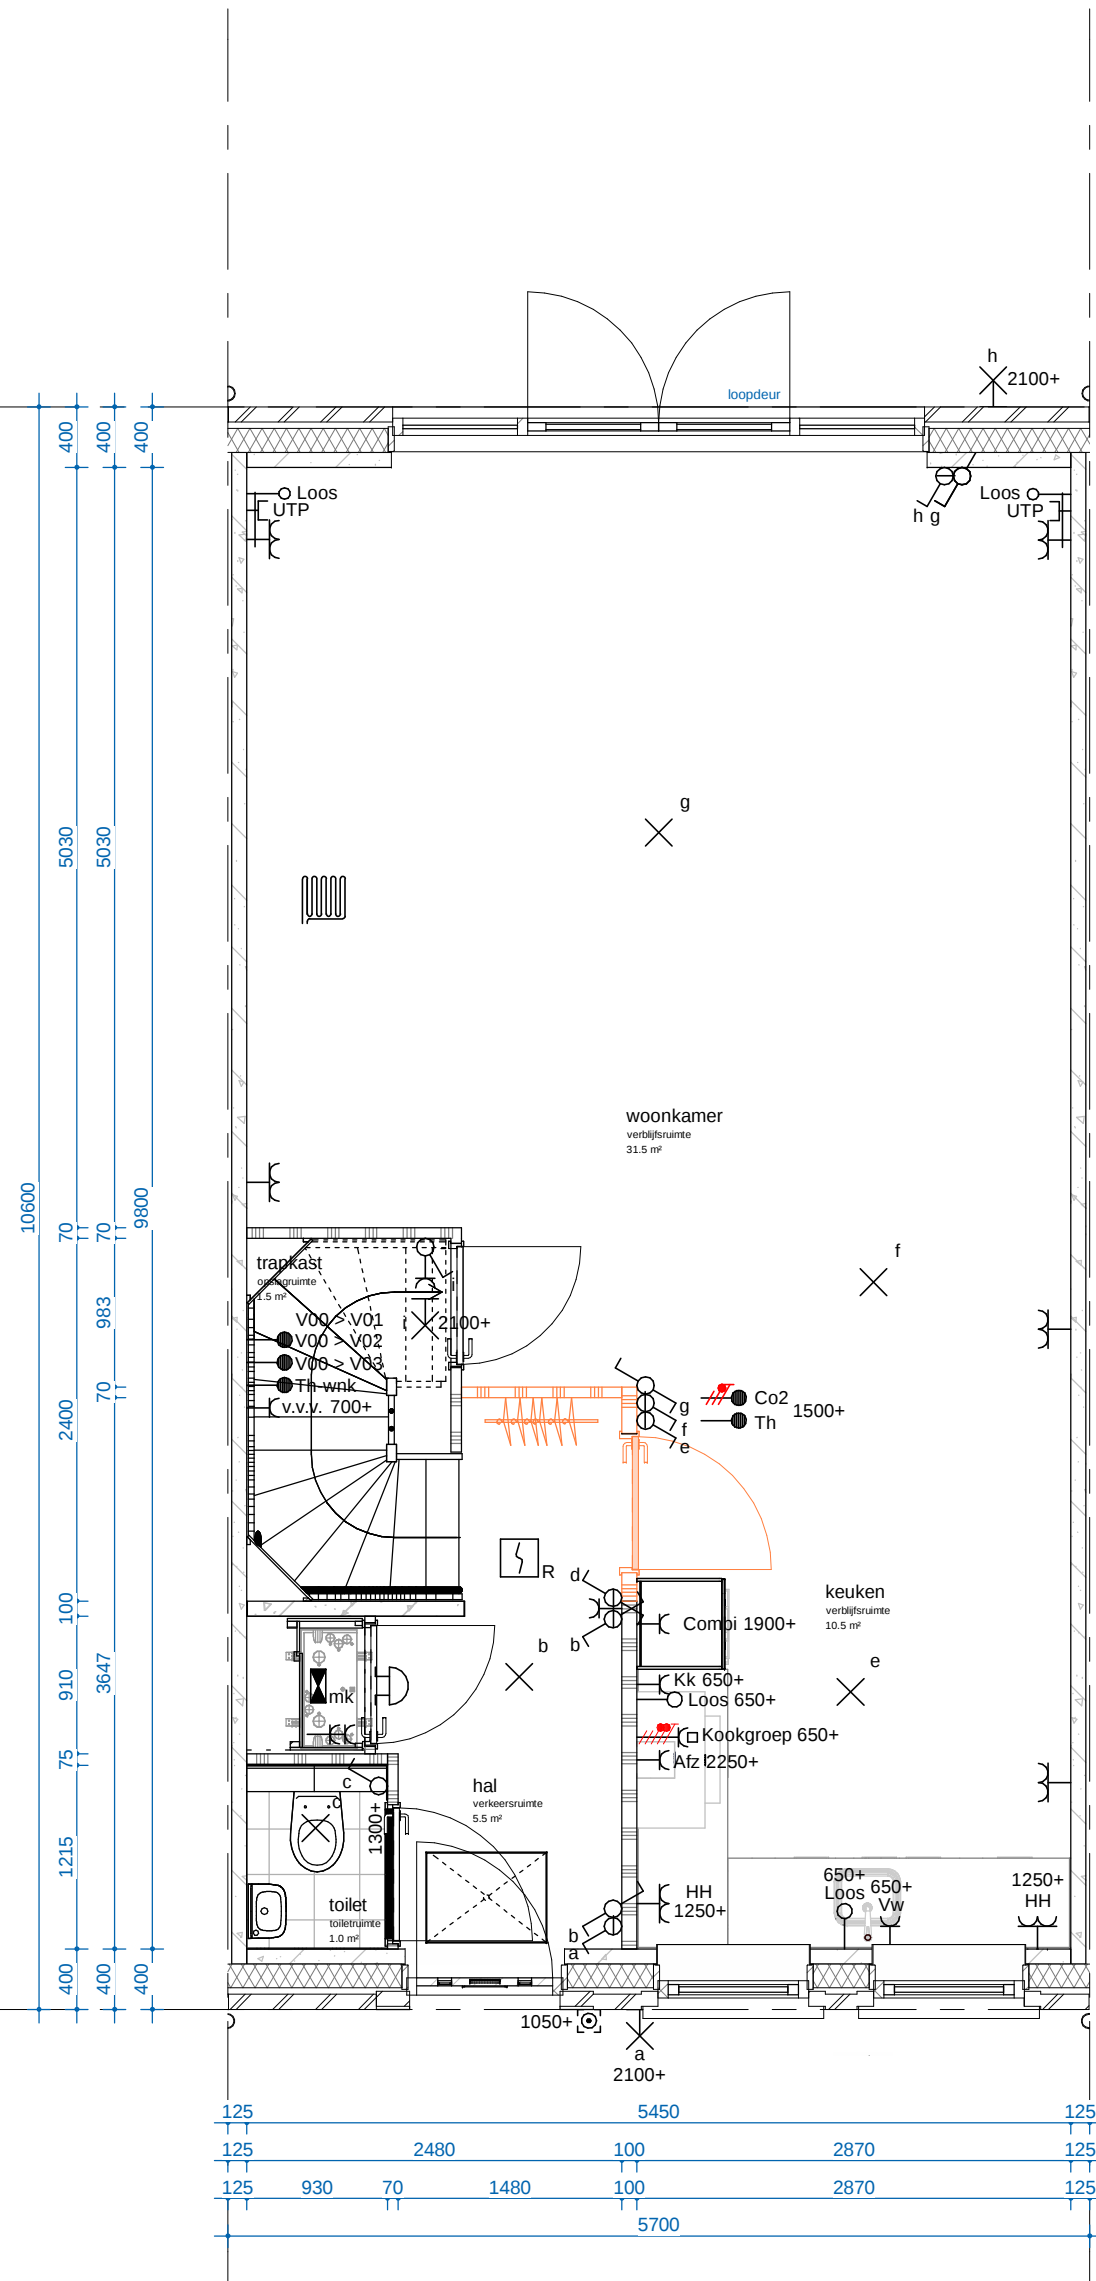

Optie 104C
garderobe en hal vergroten

Renvooi installaties

1 polige schakelaar
serieschakelaar
wisselschakelaar
lichtaansluitpunt
wandlicht aansluitpunt
enkele wandcontactdoos
dubb. wandcontactdoos hor.
dubb. wandcontactdoos vert.
enk. wcd combi 1p schak.
aansluitpunt 230V
perilex wcd 2x230V
leiding loos (controle draad)
leiding bedraad thermostaat
enk. wandcontactdoos utp
beldrukker
signaalgever deurbel
rookmelder optisch
verdeelkast
centraal aardpunt
vloerverwarming
MV-ventiel Plafond
MV-ventiel Wand
Buitenkraan 600+
Vloerverwarming Verdelers

Renvooi bouwkundig


begane grondvloer ribcasette CVP - cementdekvloer (m.u.v. blok 4 = kanaalplaat vloer)
verdiepingsvloer kanaalplaat - cementdekvloer
verdiepingsvloer leidingkanaalplaat - cementdekvloer
metsewerk - luchtsponw - isolatie - prefab beton SWM
prefab beton SWM ankerloss woningscheidend
cellenbeton
cellenbeton geluidwerend
metaal-stud (geïsoleerd)
geïsoleerde prefab dakplaat - keramische pannen
overstort platdak d.m.v. spuwer
afschotrichting, blijvend dakafschot
binnenkozijn
binnenkozijn + dorpel
kruipruimte
wandcloset, zwevend, volgens technische omschrijving
wastafel, volgens technische omschrijving
fontein, volgens technische omschrijving

Bouwnummers

Optie is mogelijk bij:			Gespiegeld:		
Getekend:			Gespiegeld:		
Bnr.	Type	Blok	Bnr.	Type	Blok
029	H2	05	034	H2sp	05
030	H2	05	035	H2sp	05
031	H2	05			
032	H2	05			
033	H2	05			

Disclaimer

- Positie hemelwaterafvoer niet weergegeven, is afhankelijk van positie binnen het blok
- Locatie metselwerkverband kan afwijken in gevelaanzicht
- Voor exacte verdeelindeling zie basis tekeningen

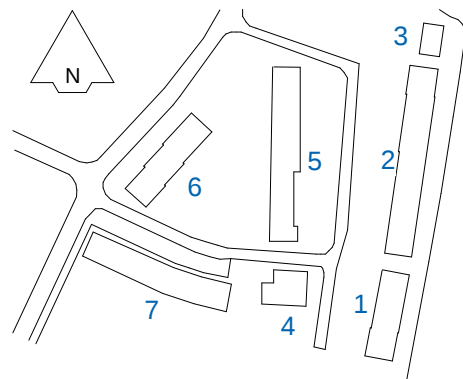

ARCHITECT
Molenaar & Co

Bureau
Bouwkunde

TREBBE
ONTWERP EN BELEID

PROJECT
Beauve, Amstelveen

ONDERDEEL
optie 104 A, B en C - begane grond - type H2

PROJECTNUMMER	TEKENINGNUMMER	DATUM	SCHAAL
2364	VK-200-H2a	27-06-2023	1:50
GEW. EDITIE	GEW. DATUM	PROJECTLEIDER	FORMAAT
		B. van den Broek	A2-90