




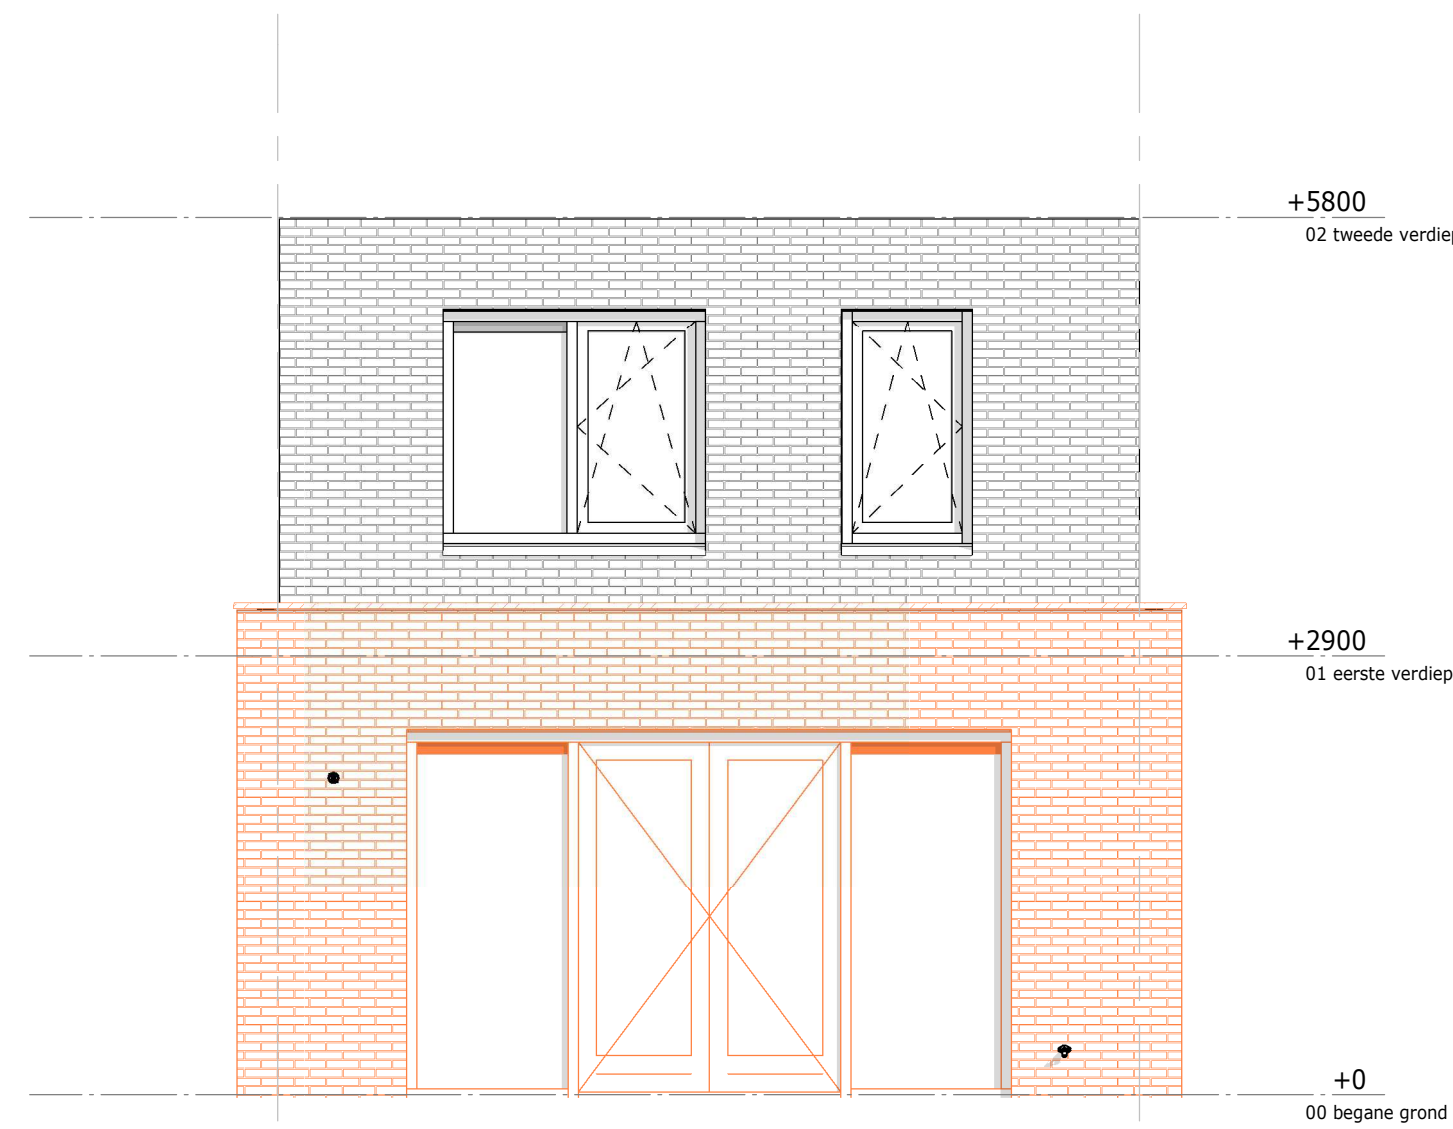


Optie 001BZ
Uitbouw 1.2

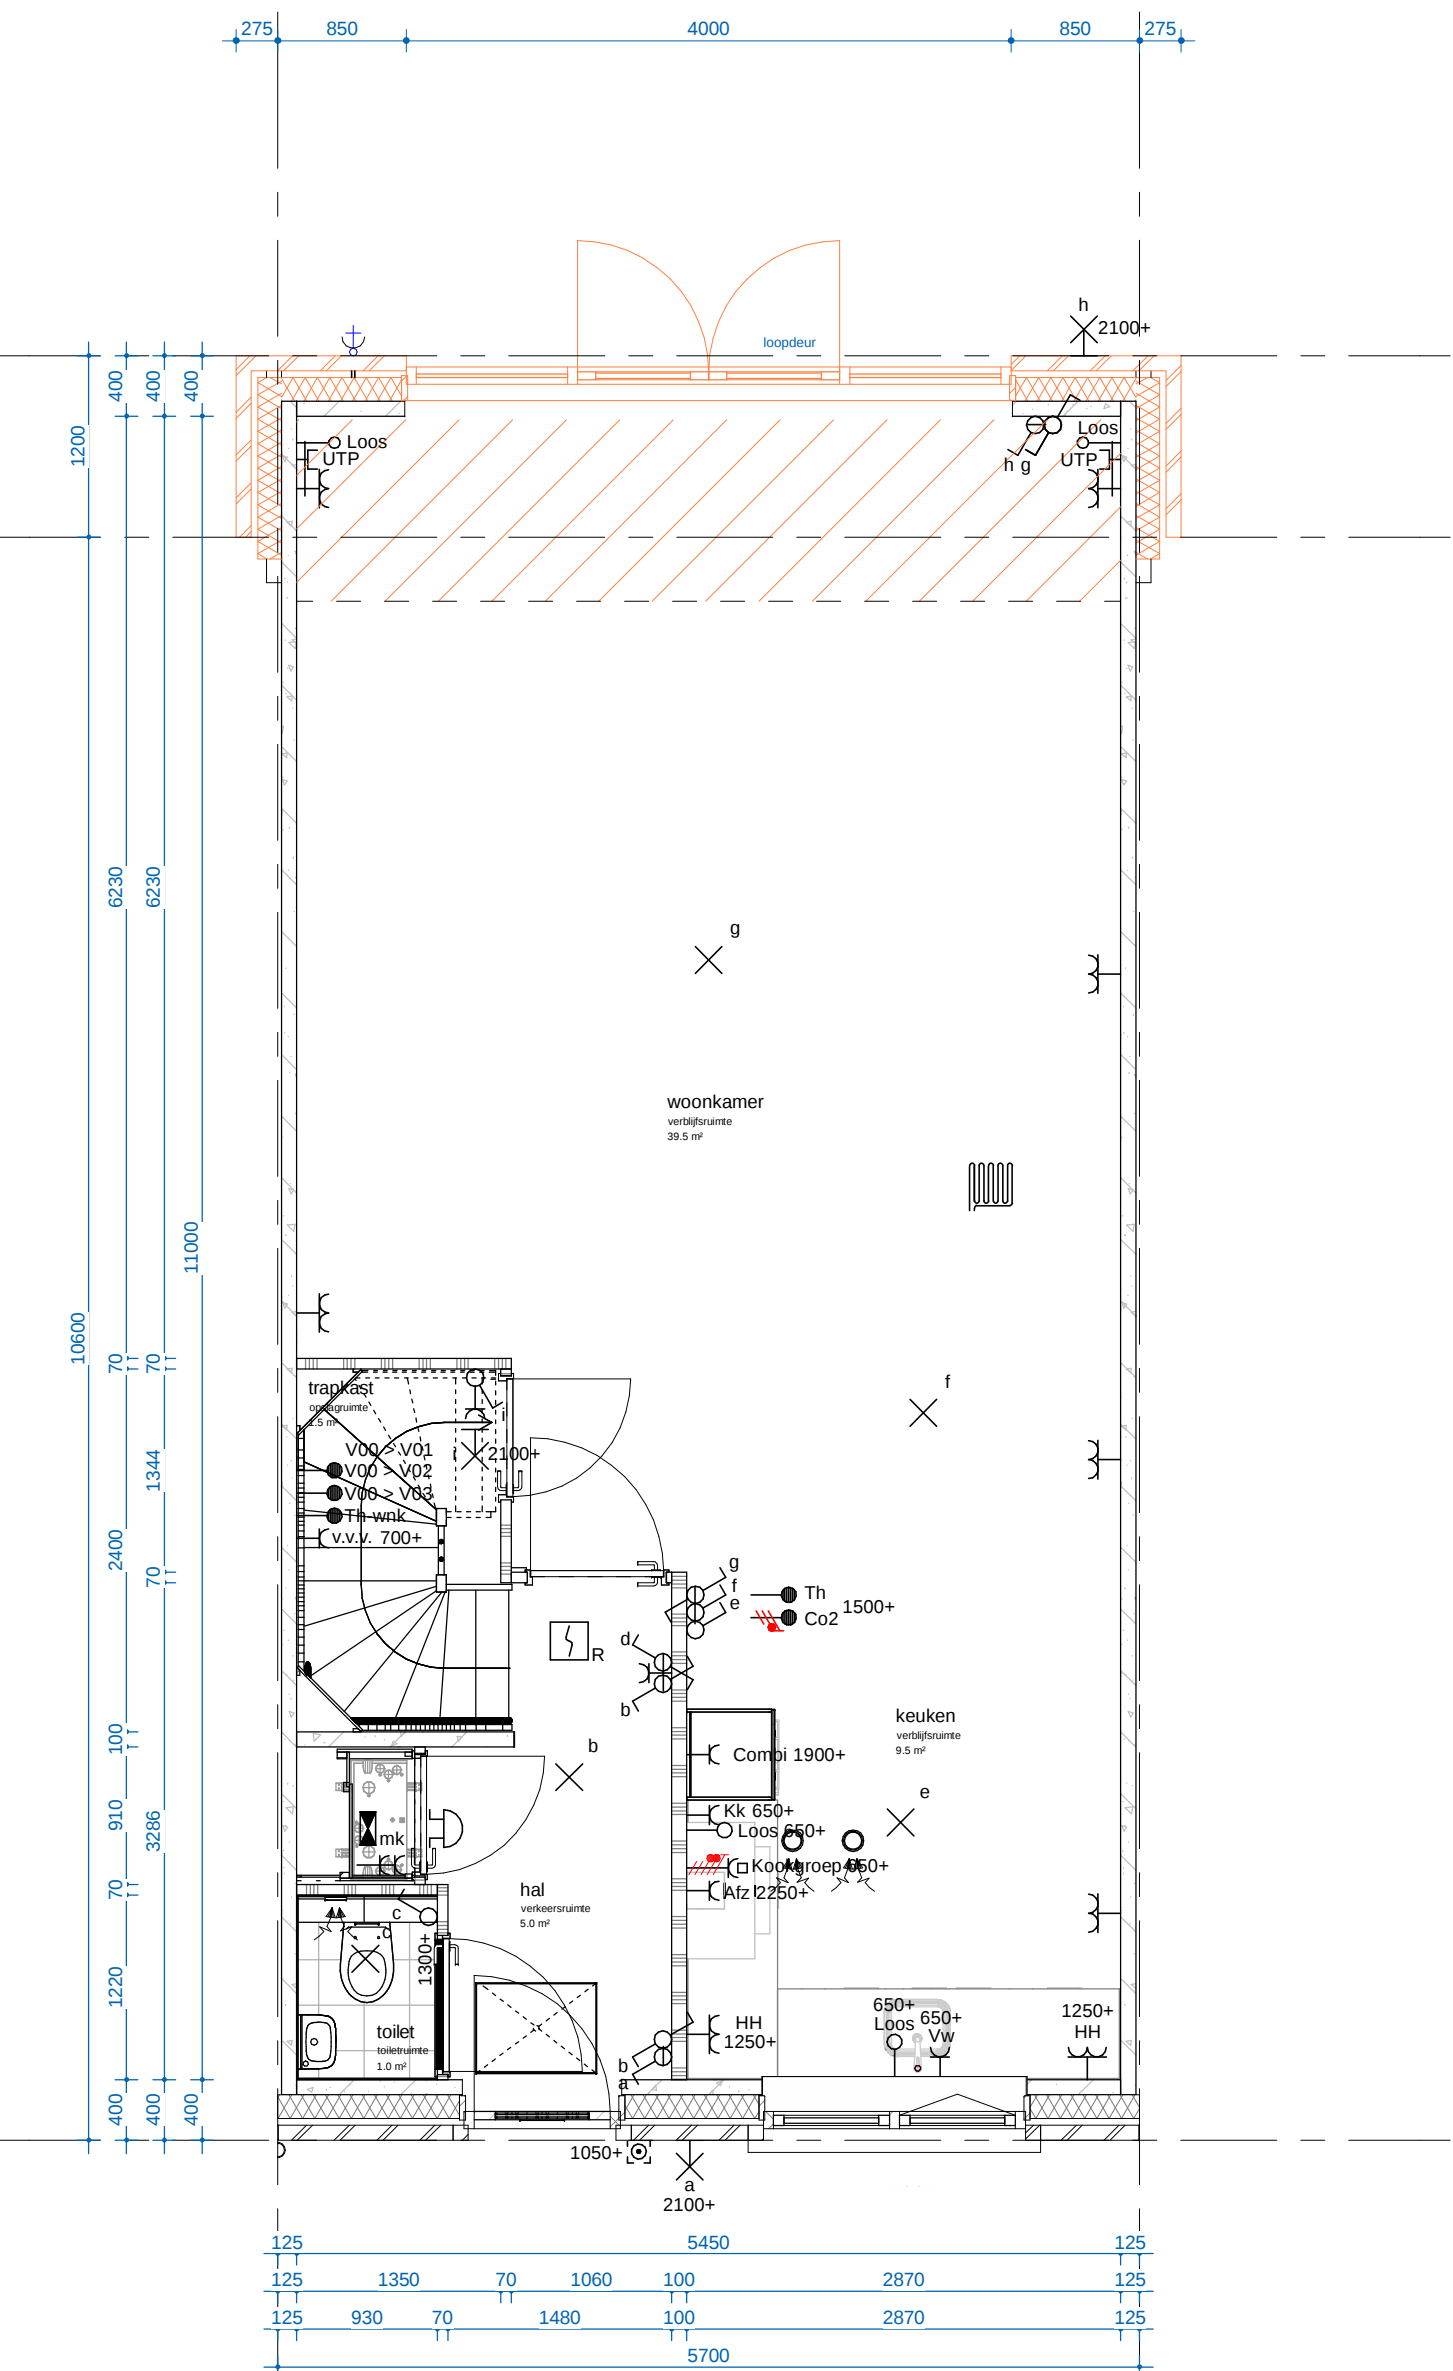


Optie 001BZ
Uitbouw 1.2

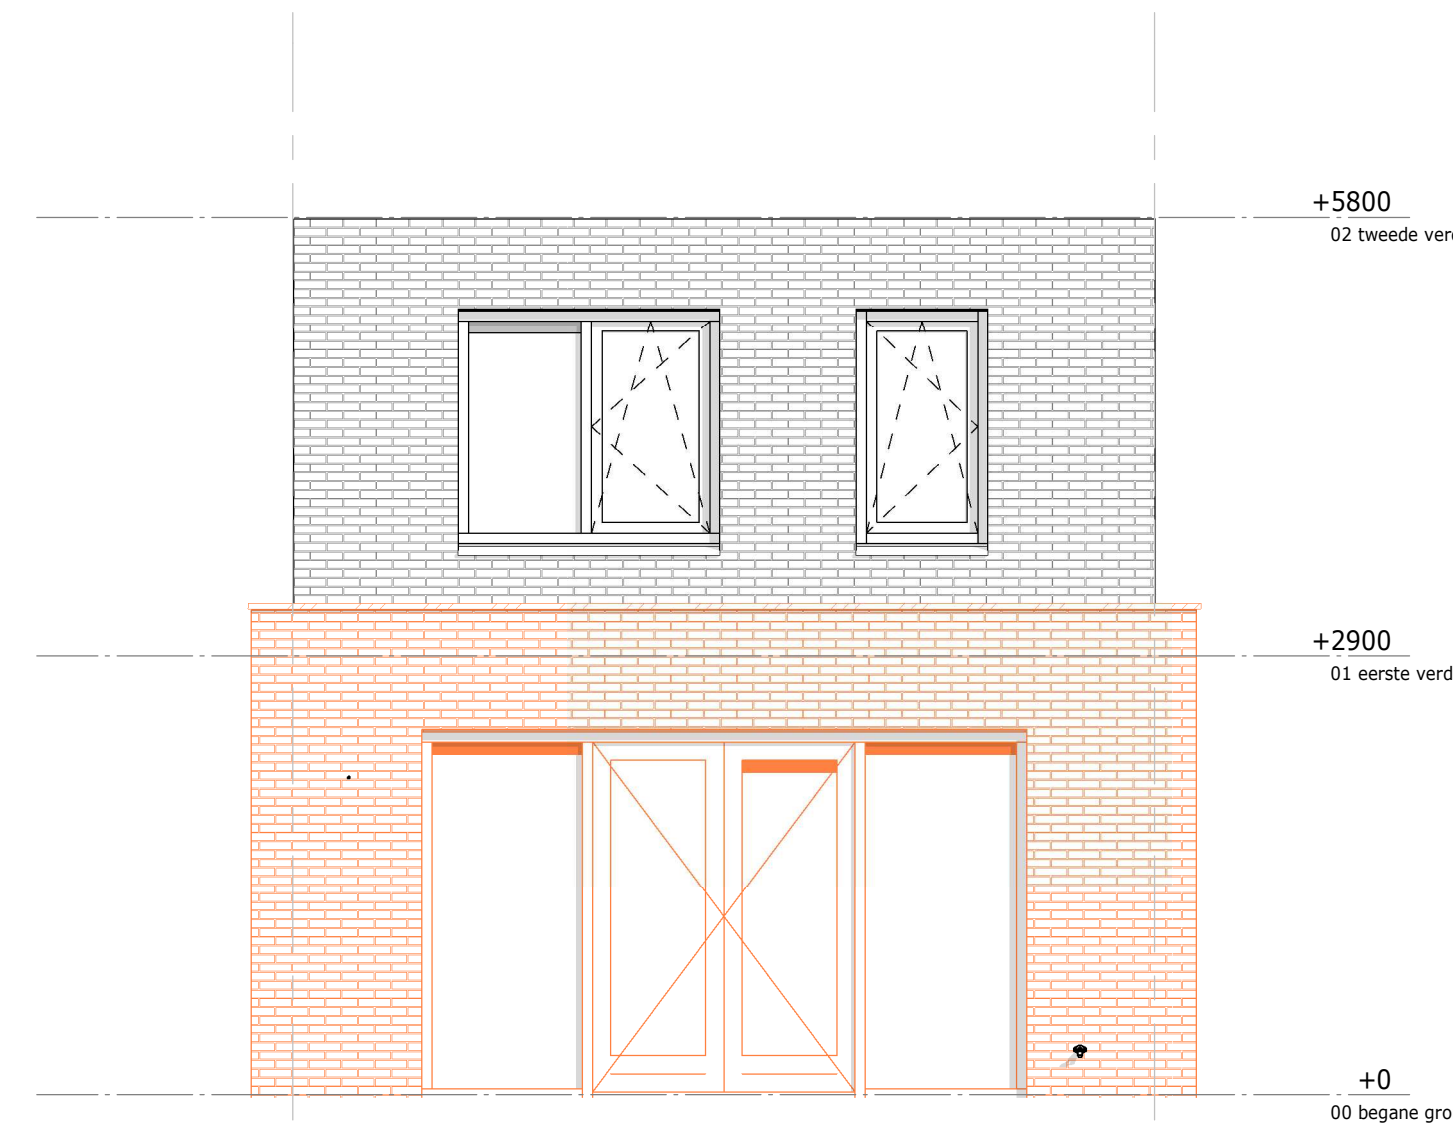


Optie 003BZ
Uitbouw 2.4m

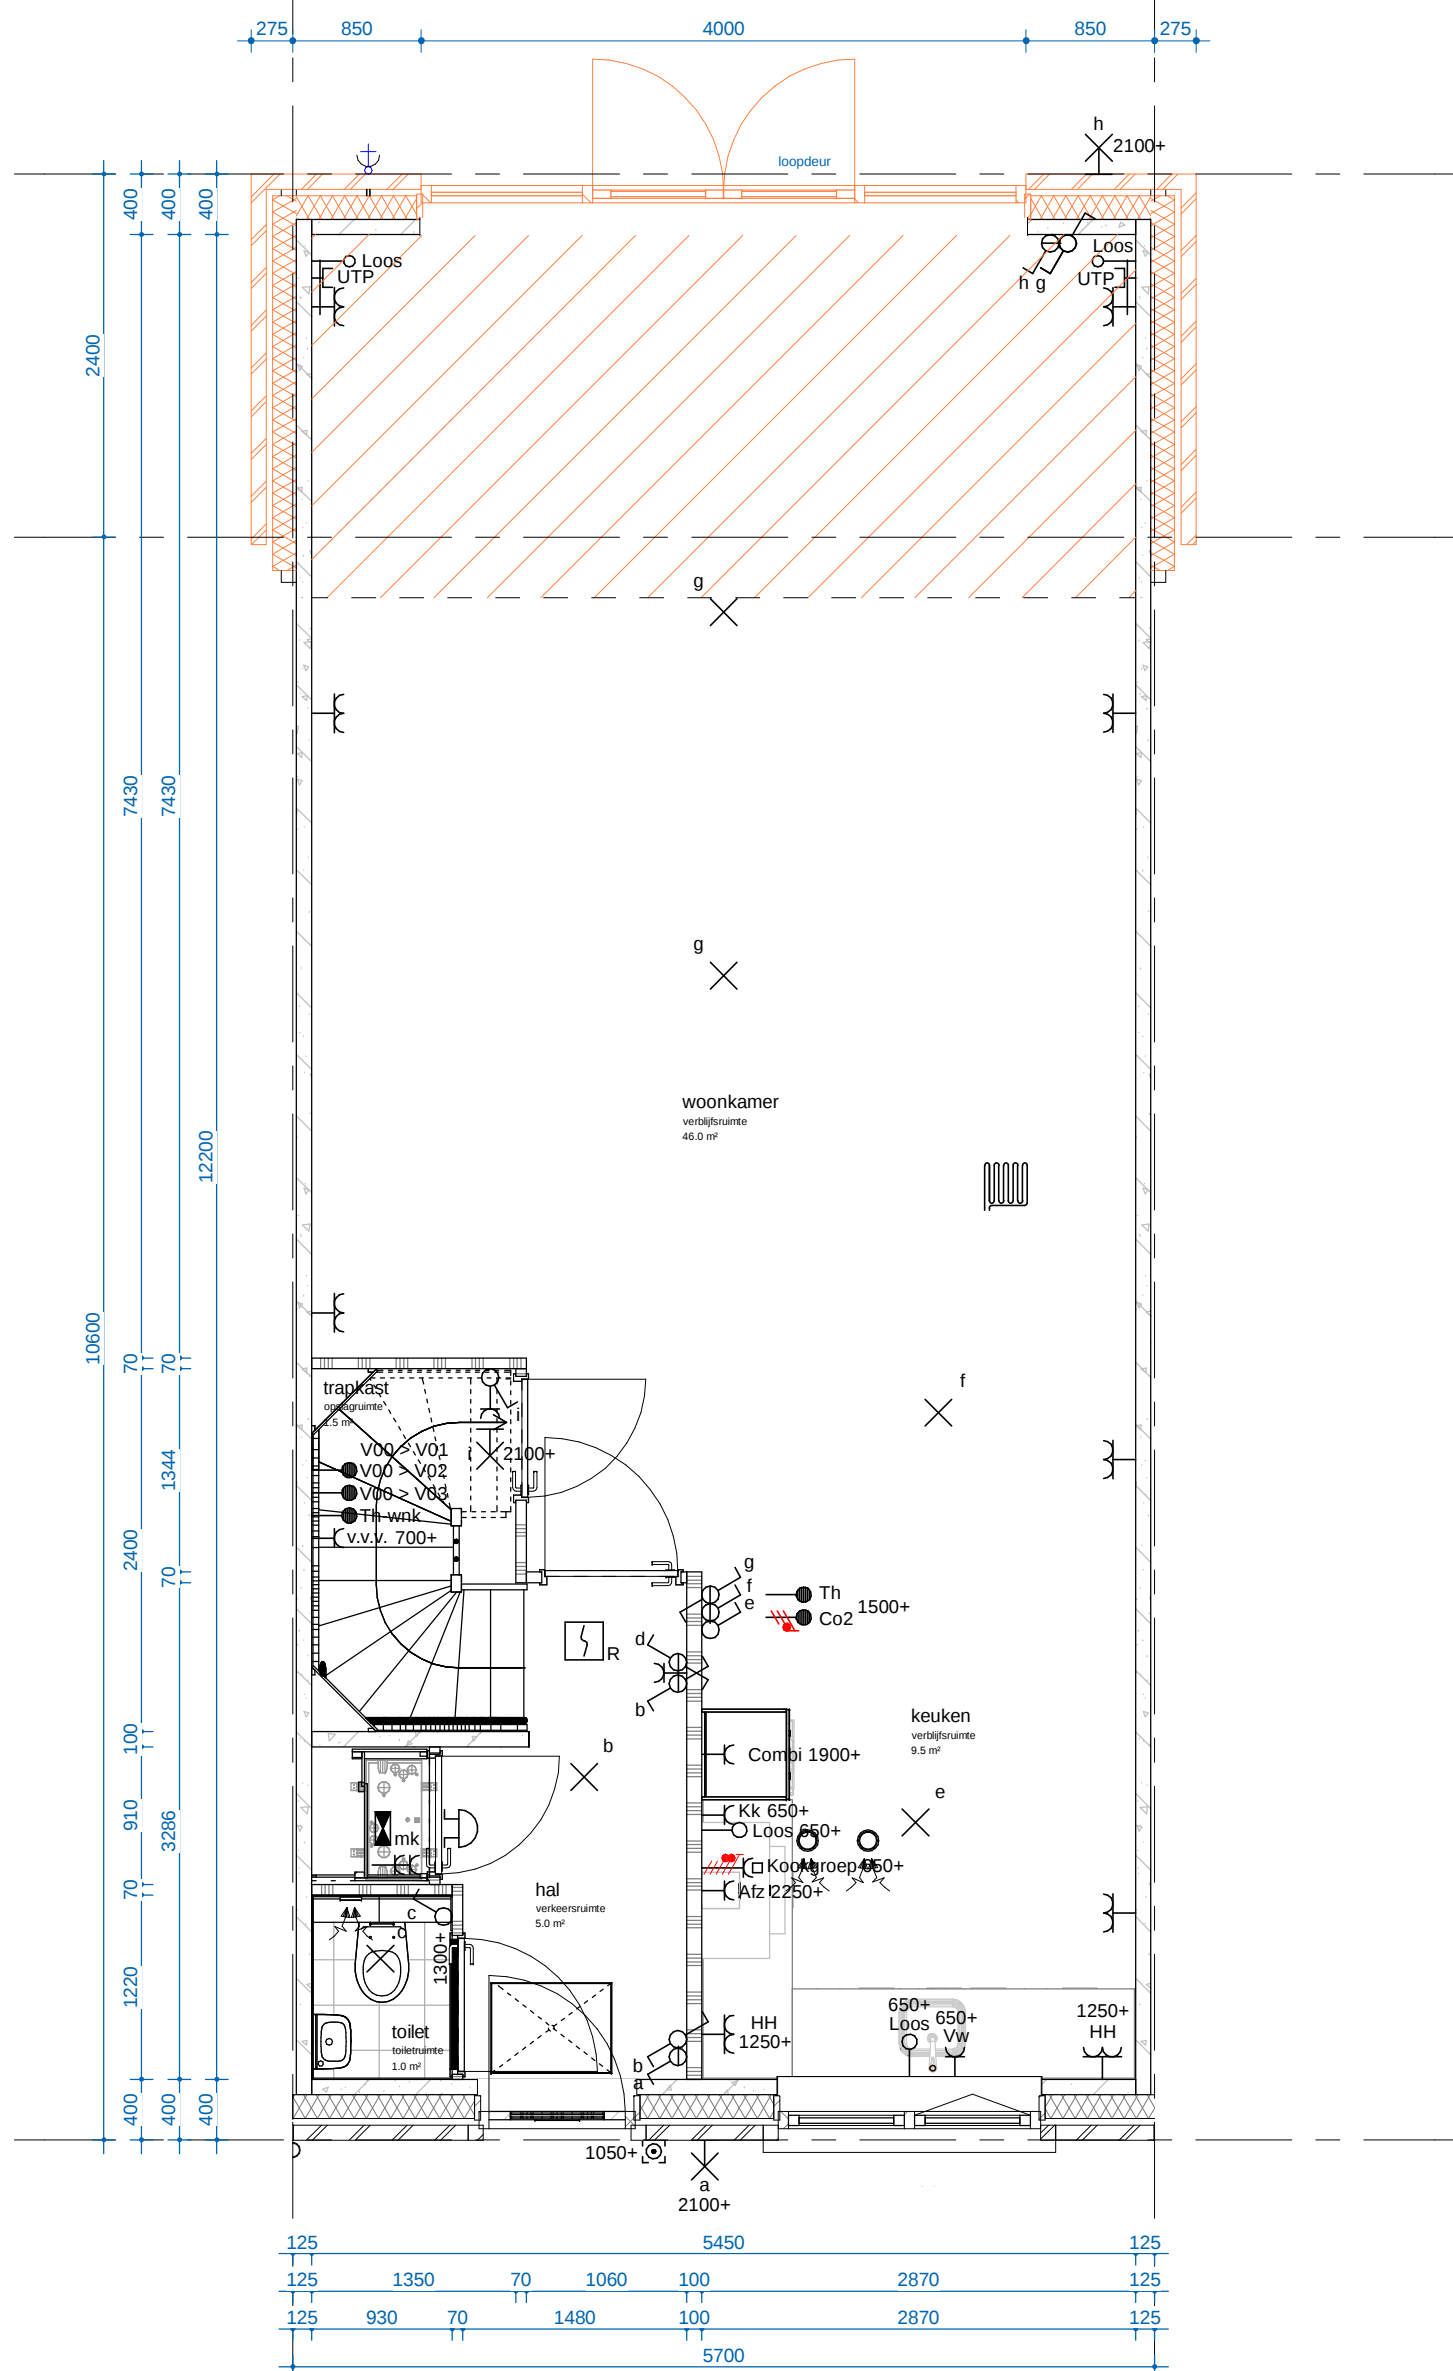


Optie 003BZ
Uitbouw 2.4m

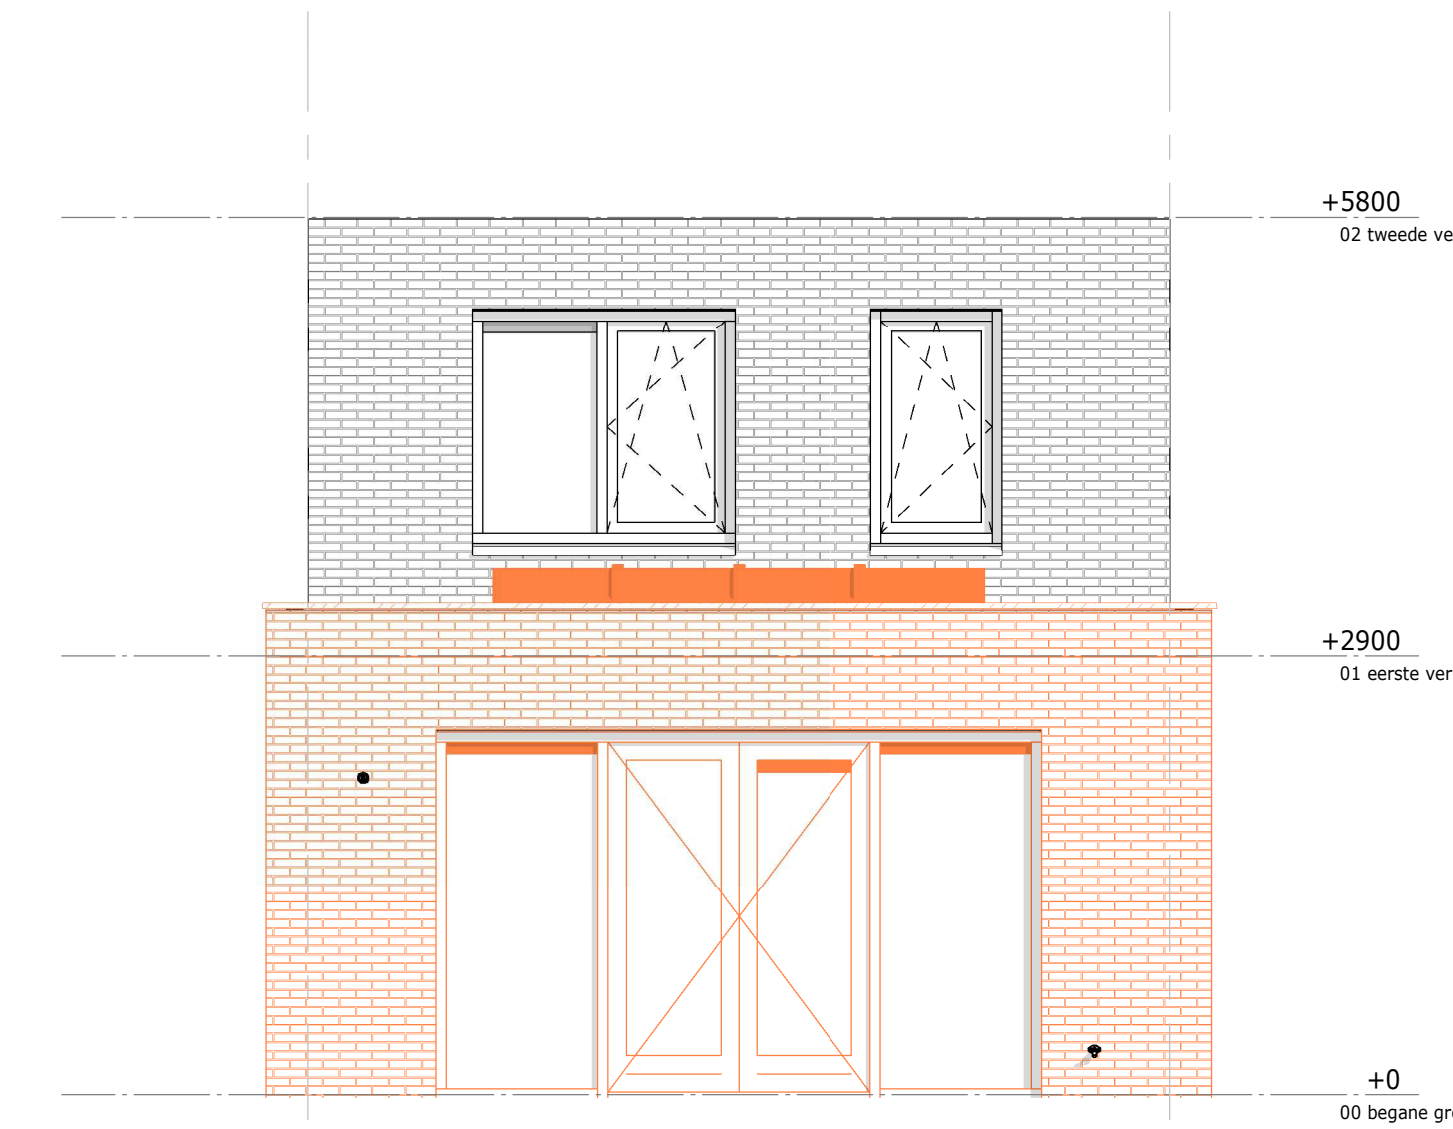


Optie 003BZ
Optie 008A
Optie lichtstraat/Luxelight icm uitbouw 2.4m

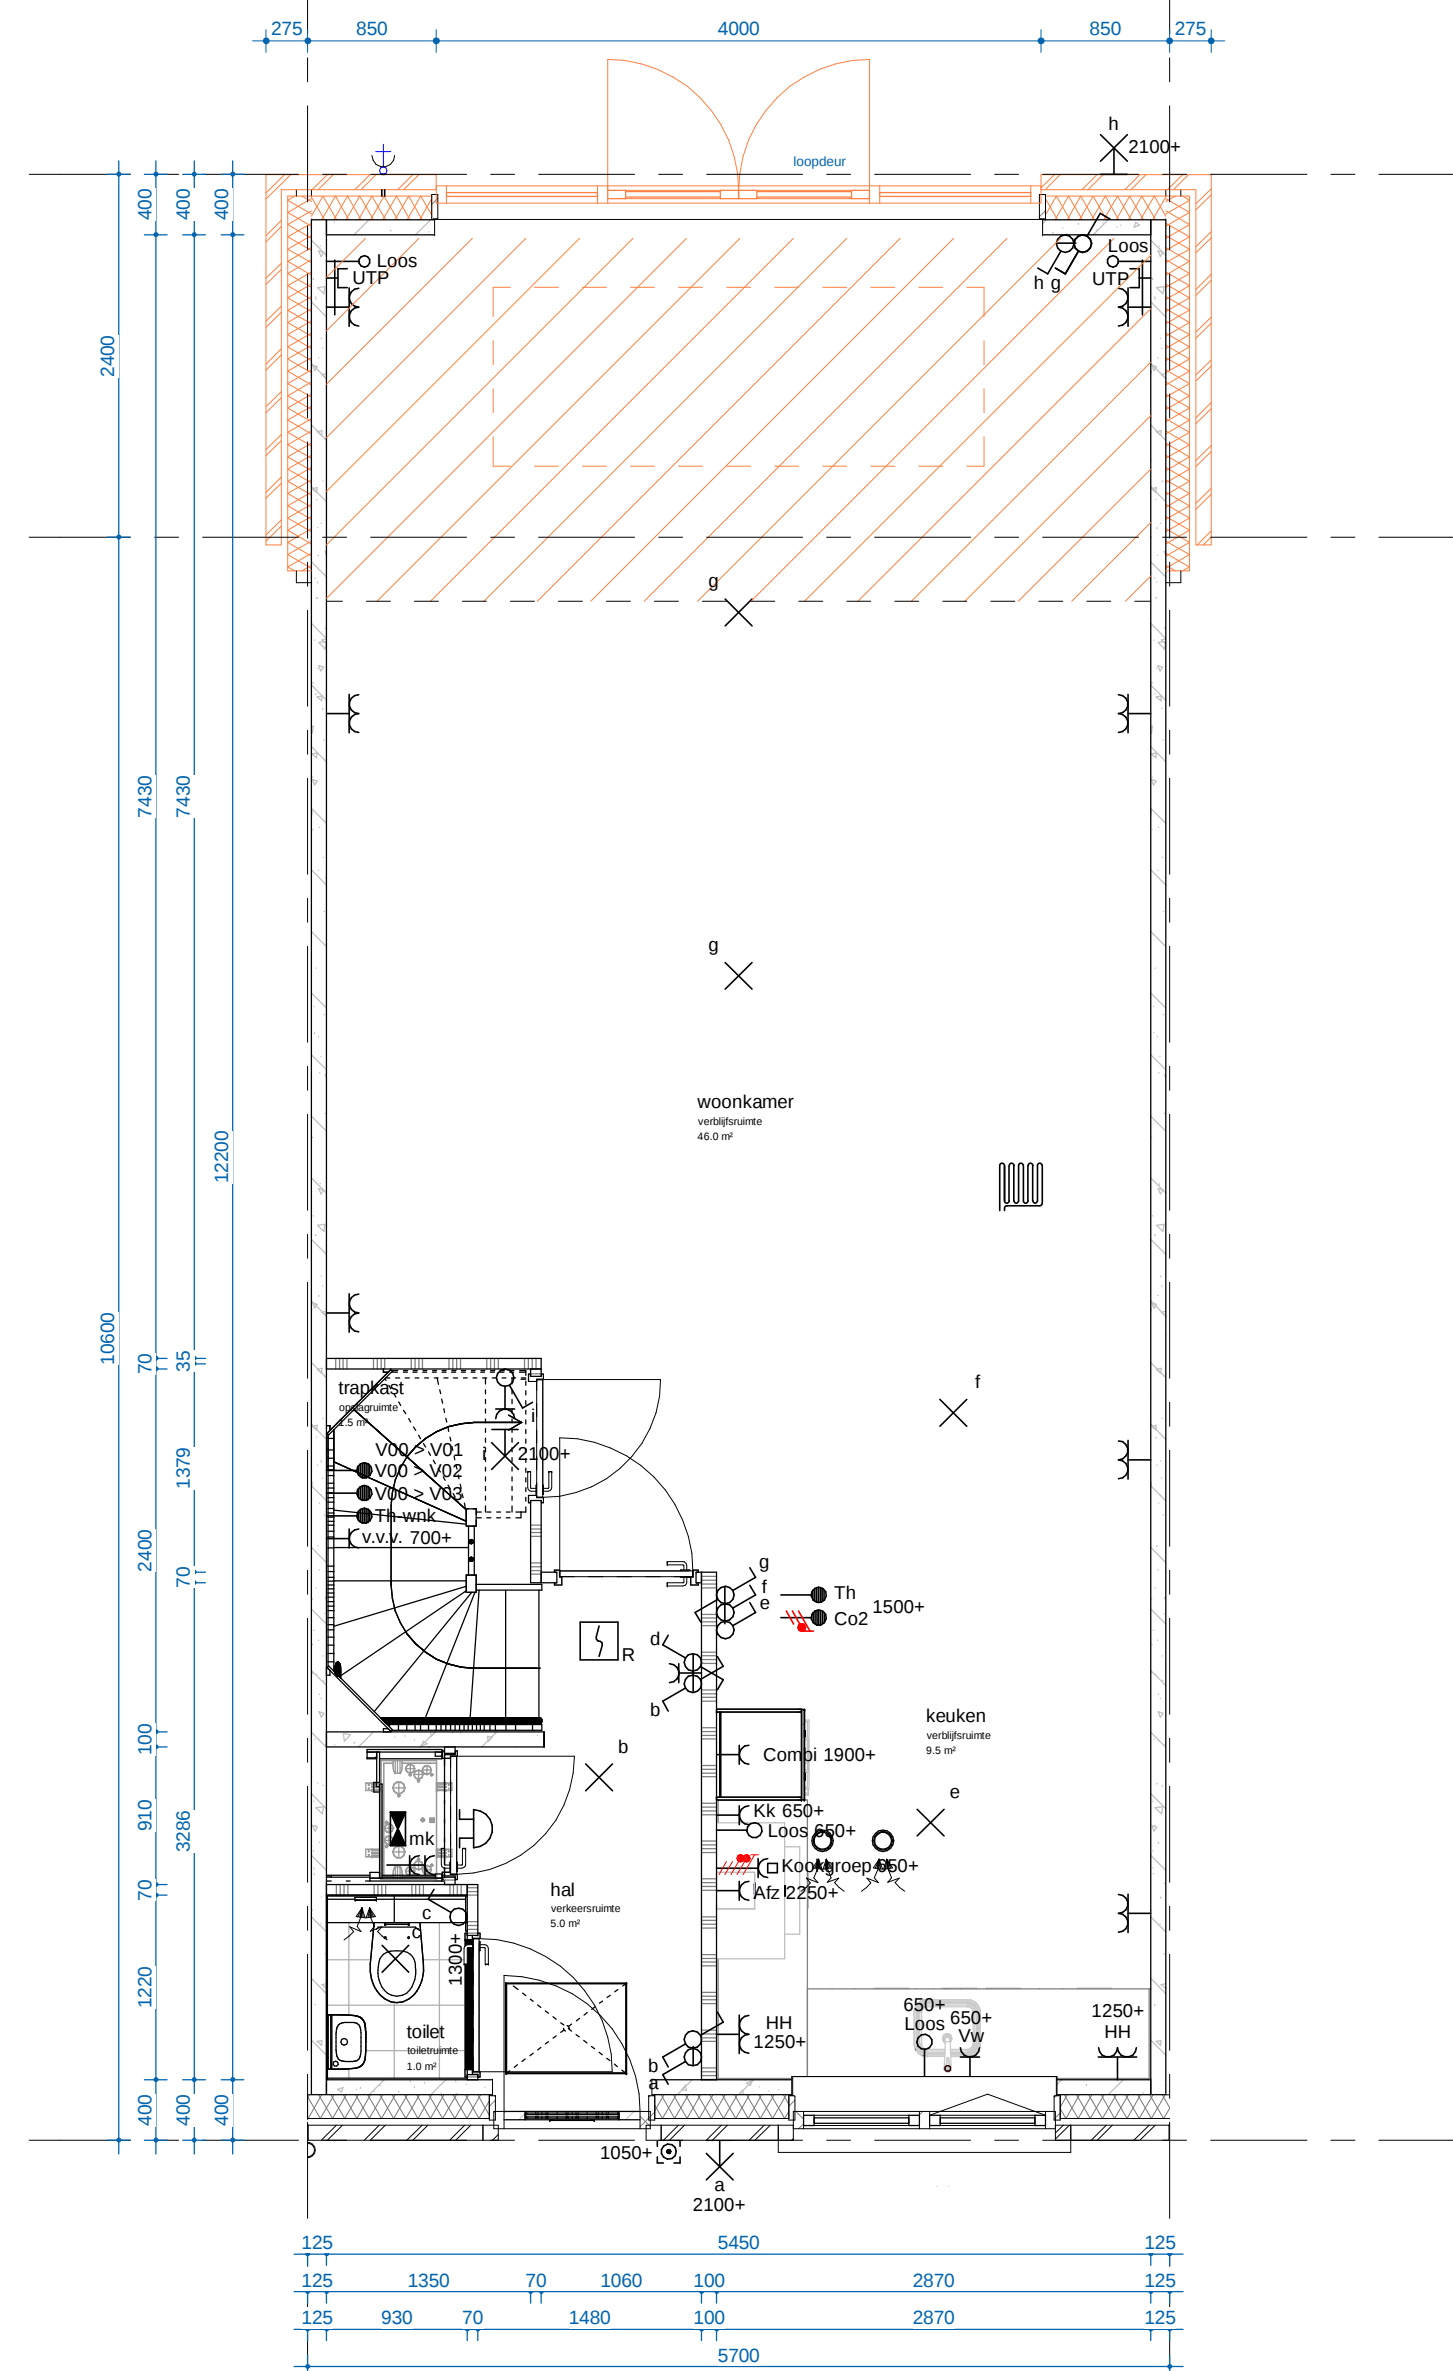

Optie 003BZ
Optie 008A
Optie lichtstraat/Luxelight icm uitbouw 2.4m

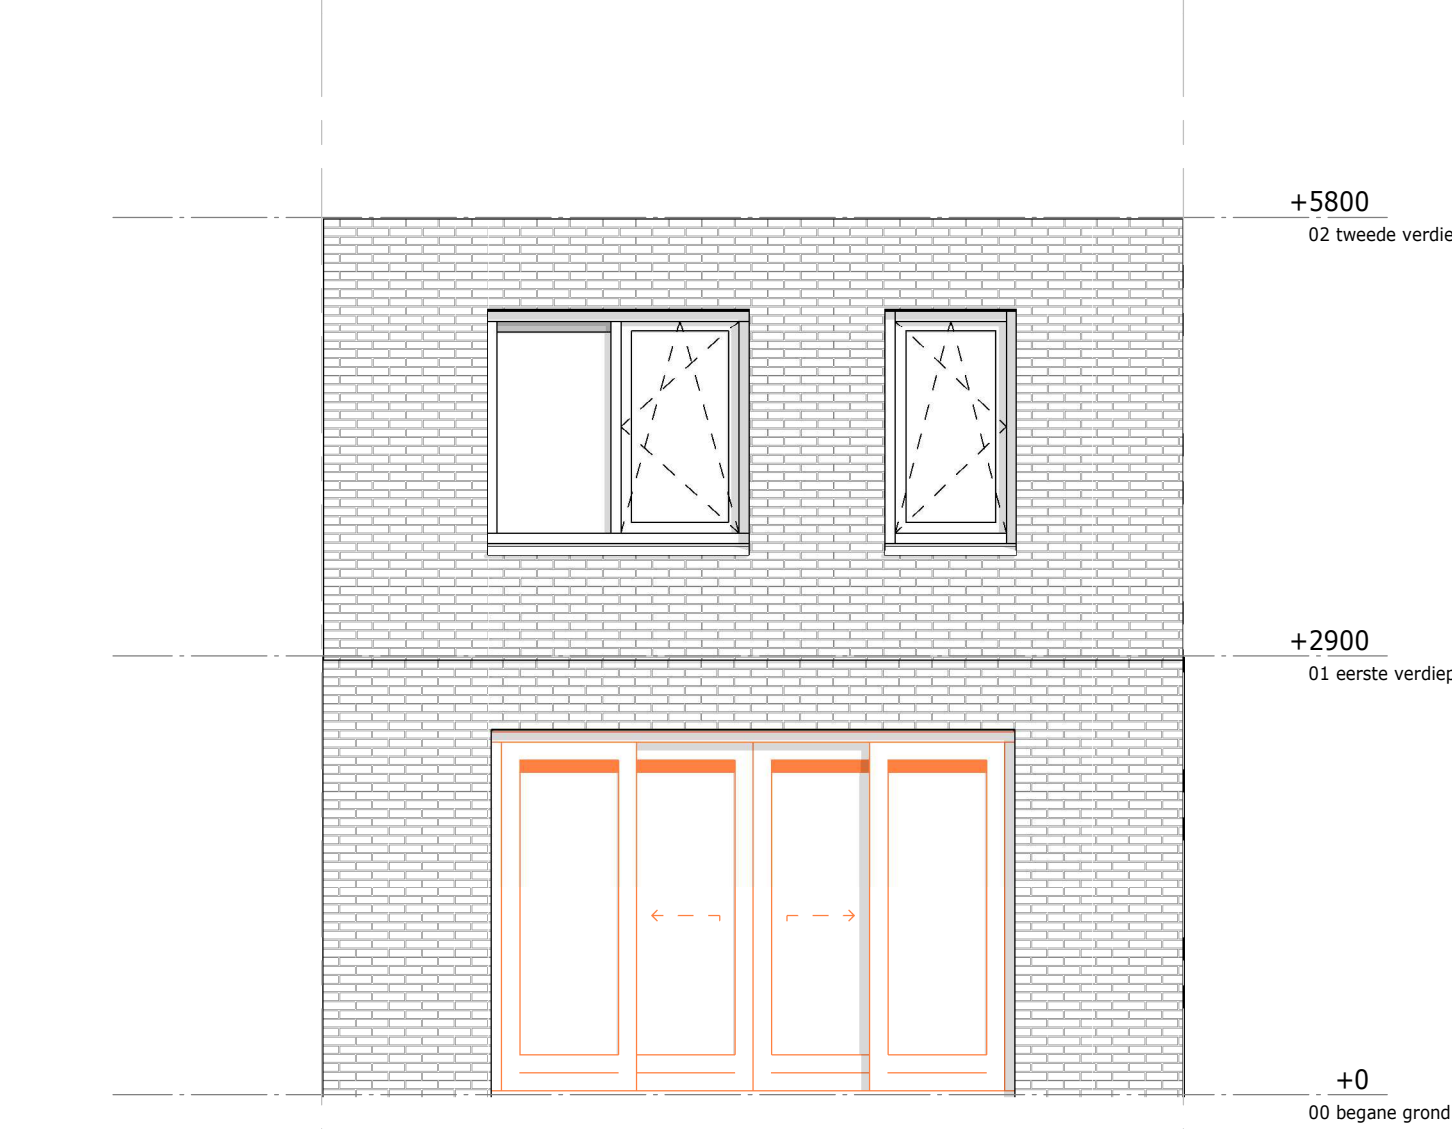

Optie 018B
Schuifpui in achtergevel

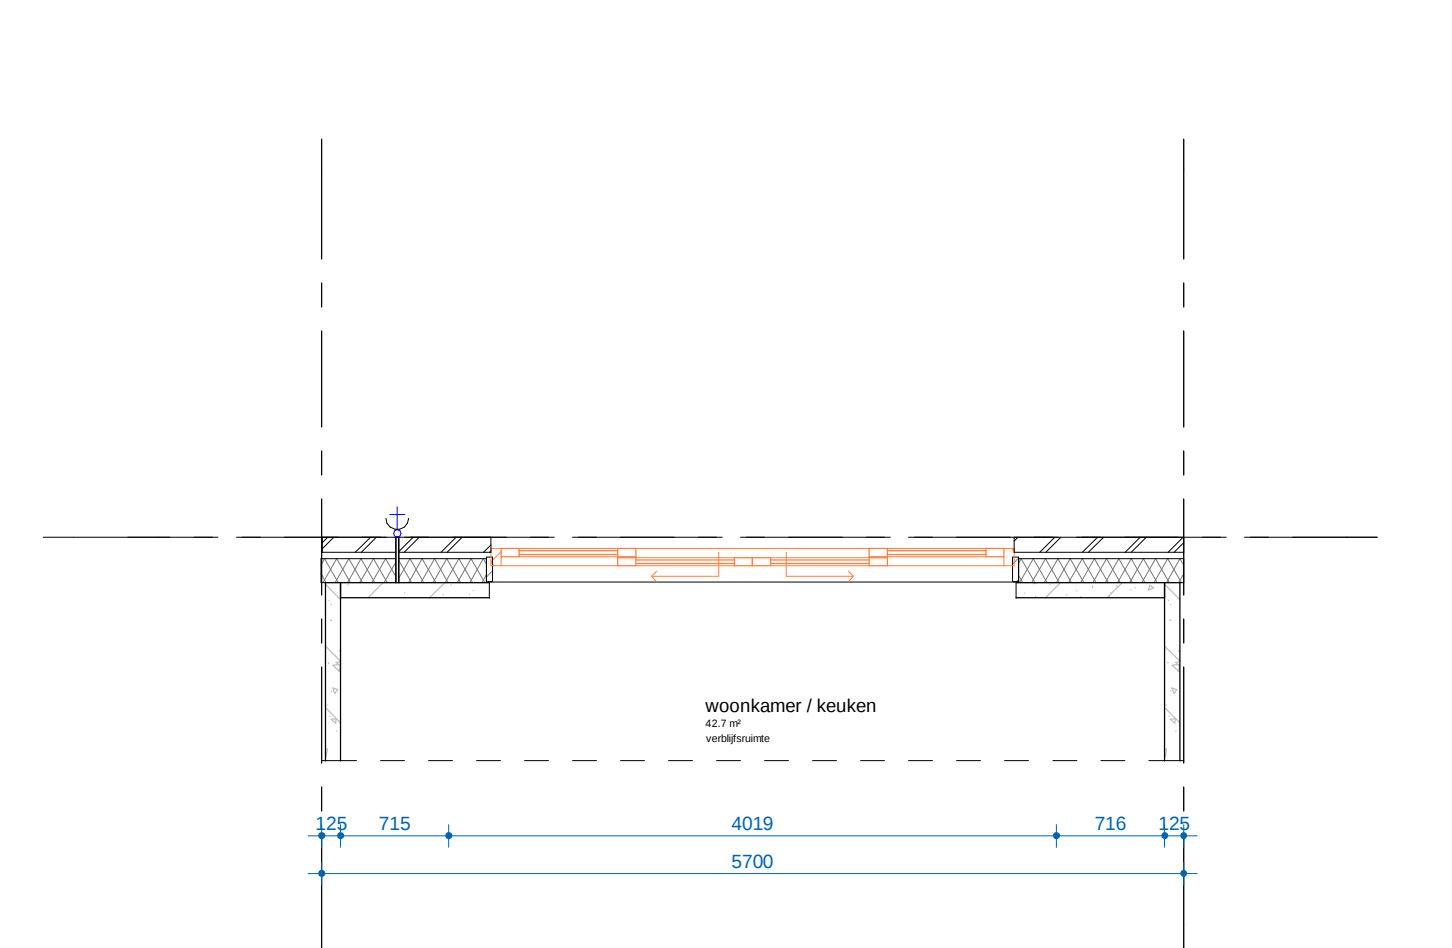

Optie 018B
Schuifpui in achtergevel

Renvooi installaties


Bouwnummers


Optie is mogelijk bij:			Gesloten:		
Bnr.	Type	Blok	Bnr.	Type	Blok
003	H4	01	007	H4sp	02
004	H4	01	008	H4sp	02
011	H4	02	018	H4sp	02
012	H4	02			
015	H4	02			

Renvooi bouwkundig


Disclaimer

- Positie hemelwaterafvoer niet weergegeven, is afhankelijk van positie binnen het blok
- Locatie metselwerkverband kan afwijken in gewelverricht
- Voor exacte verdeelindeling zie basis tekeningen

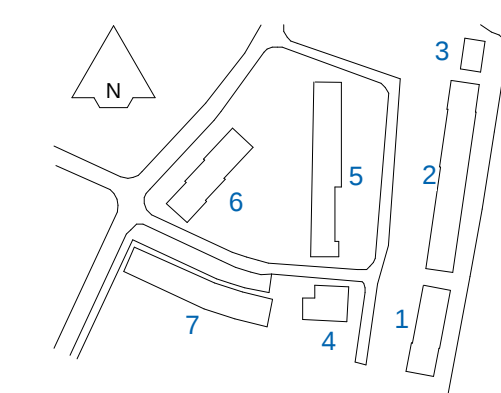

ARCHITECT
Molenaar & Co
PROJECT
Beauve, Amstelveen
ONDERZOEK
exterieur - begane grond - type H4
PROJECTLEIDER
2364
TEKENINGEN
VK-200-H4
DATUM
27-06-2023
SCHAL
1:50
GEW. EDITIE
B. van den Broek
FORMAT
A1-120